


Схема
организации движения и ограждения при введении временного ограничения движения
транспортных средств по автомобильным дорогам общего пользования регионального значения
подъезд от магистрали «Дон» к аэропорту «Южный» и подъезд к аэропорту «Южный»

Утверждаю:
начальник управления эксплуатации
и развития автомобильных дорог

Р.А. Кикичев

06.08.18

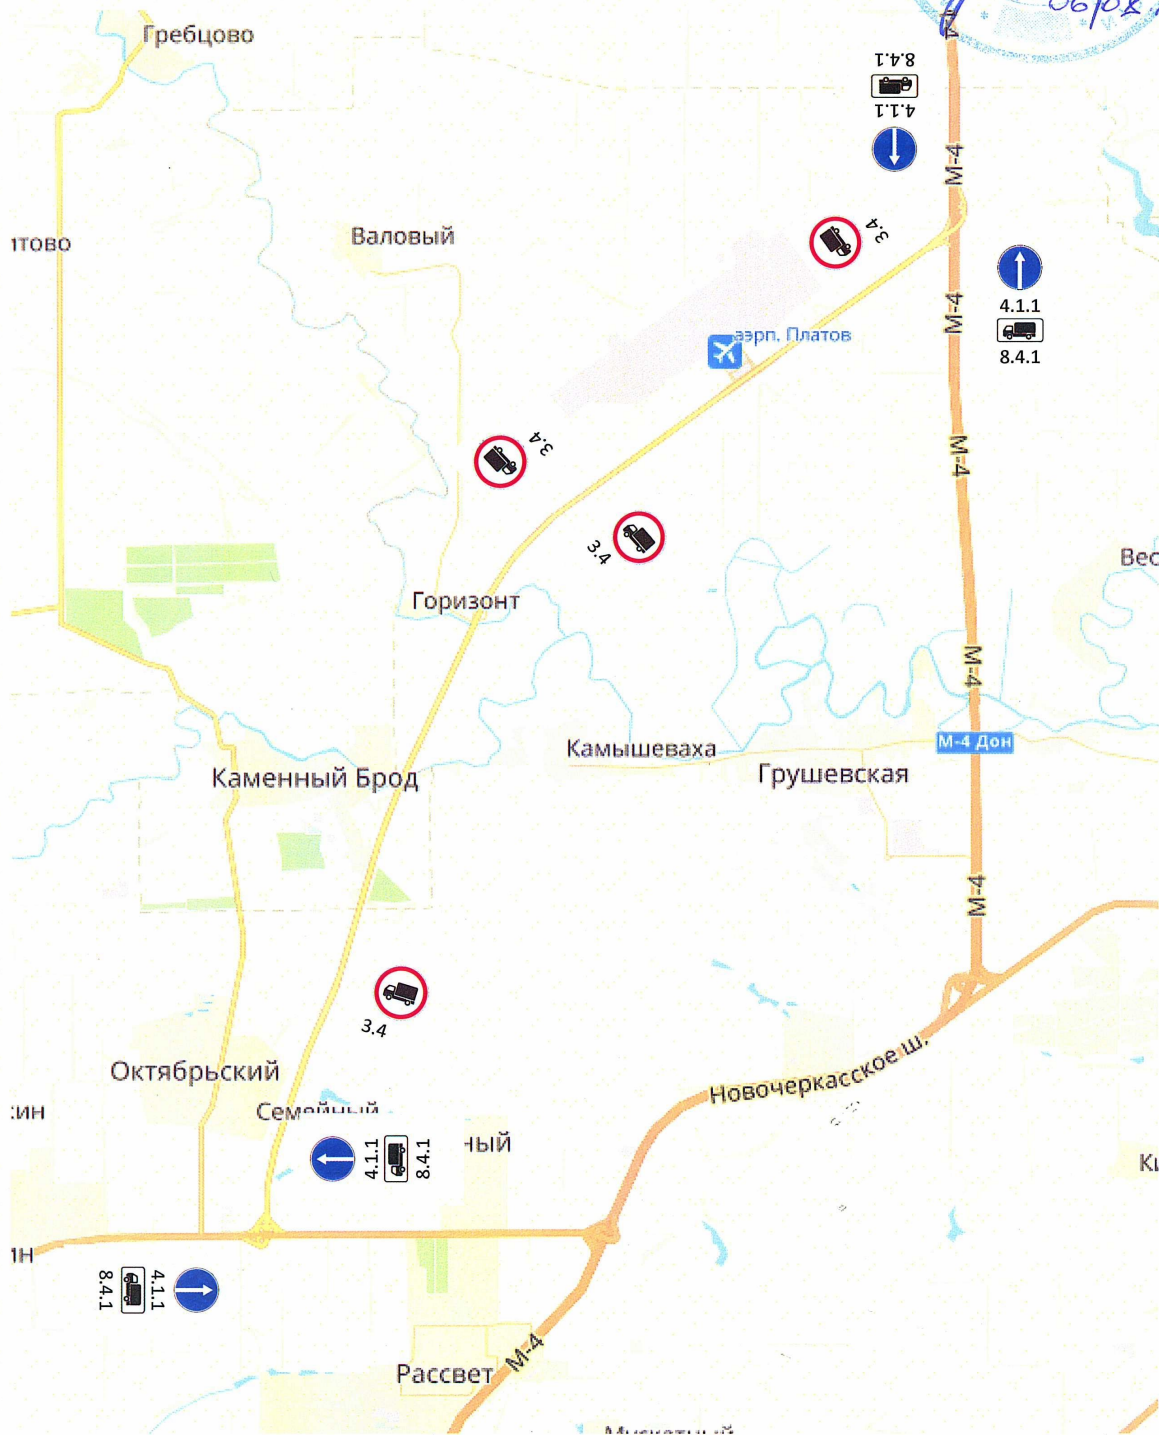

1. Знаки 4.1.1, 8.4.1 устанавливаются в начале переходно-скоростных полос транспортных развязок на автомобильных дорогах М-4 «Дон» и «Магистраль «Дон» – пос. Щепкин – г. Ростов-на-Дону.
2. Знаки 3.4 устанавливаются на км 0+500 и км 4+600 автомобильной дороги подъезд от магистрали «Дон» к аэропорту «Южный».
3. Знаки 3.4 устанавливаются на км 0+500 и км 12+500 автомобильной дороги подъезд к аэропорту «Южный».